
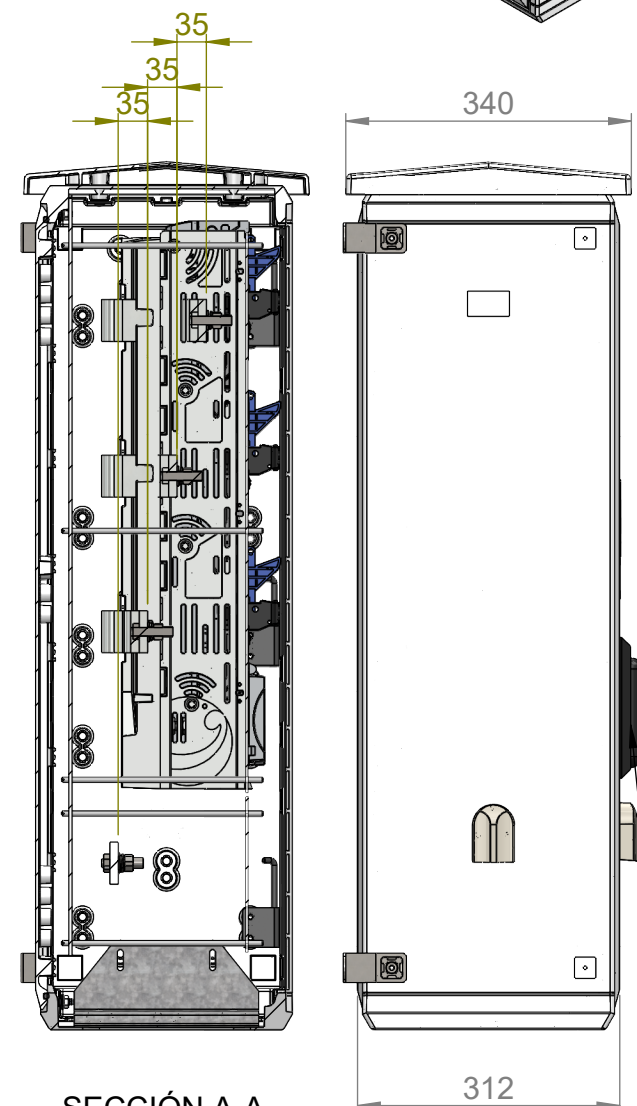
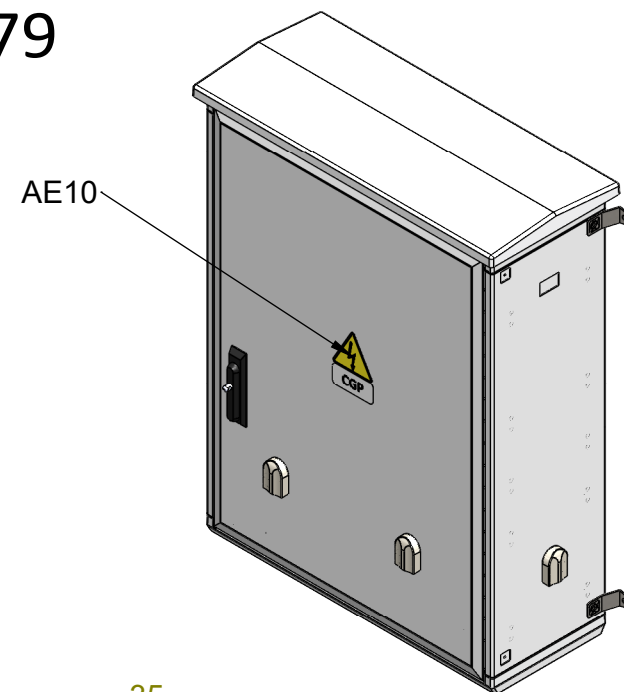


REFERENCIA CAHORS: 0471179


REFERENCIA UNION FENOSA: -

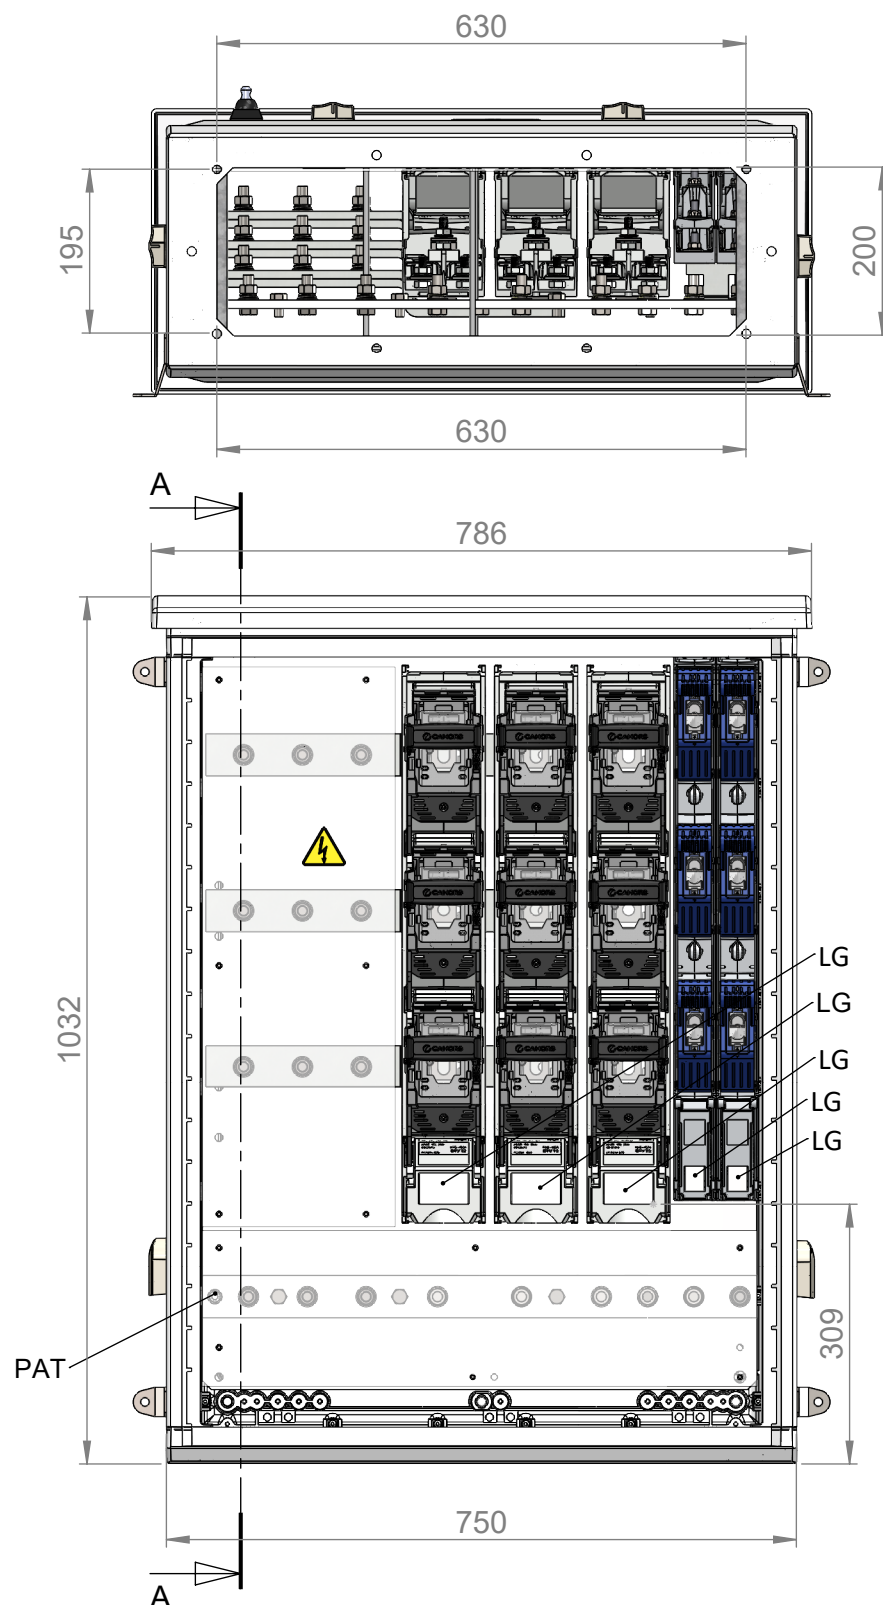

SECCIÓN A-A
ESCALA 1 : 9

Cierre triangular con bulon para colocación candado

ESQUEMA ELECTRICO:

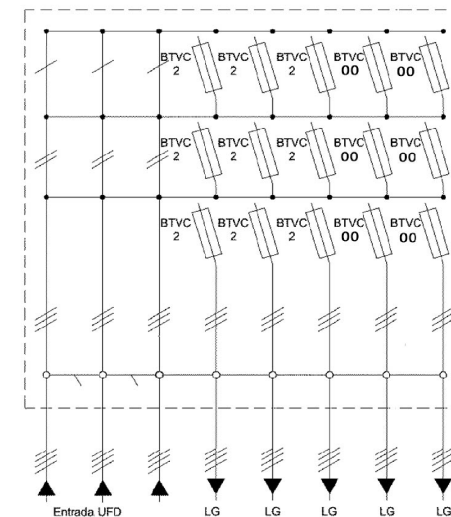

CARACTERISTICAS:

- Tensión asignada: 500V
- Intensidad asignada: 1200A
- Grados de protección: IP55, IK10
- Conexión red UFD en embarrado y tres BTVC-2 400A + dos BTVC-00 160A sin fusibles para protección LG
- Neutro en barra horizontal no seccionable con PAT M8x25
- Embarrado horizontal mediante pletinas de Cu estañadas de 2x(50x10)mm para fases y 50x10 para el neutro
- Tornillos de conexión fase y neutro inox M12x30
- Puerta con retenedor

NORMAS:

- UNE-EN 60439-1/-5
- UNE-EN 20324
- UNE-EN 50102
- DIRECTIVA 
- UNE-EN 60947
- ES-05200.ES-RE.NOR
- REBT ITC BT13

UTILIZACION:

- Protección hasta 5 LG's trifásicas hasta una potencia total de 750kW
- Instalación en cualquier tipo de finca con múltiples LG's.
- Montaje exterior sobre zócalo, semiempotrado o empotrado en fachada.